

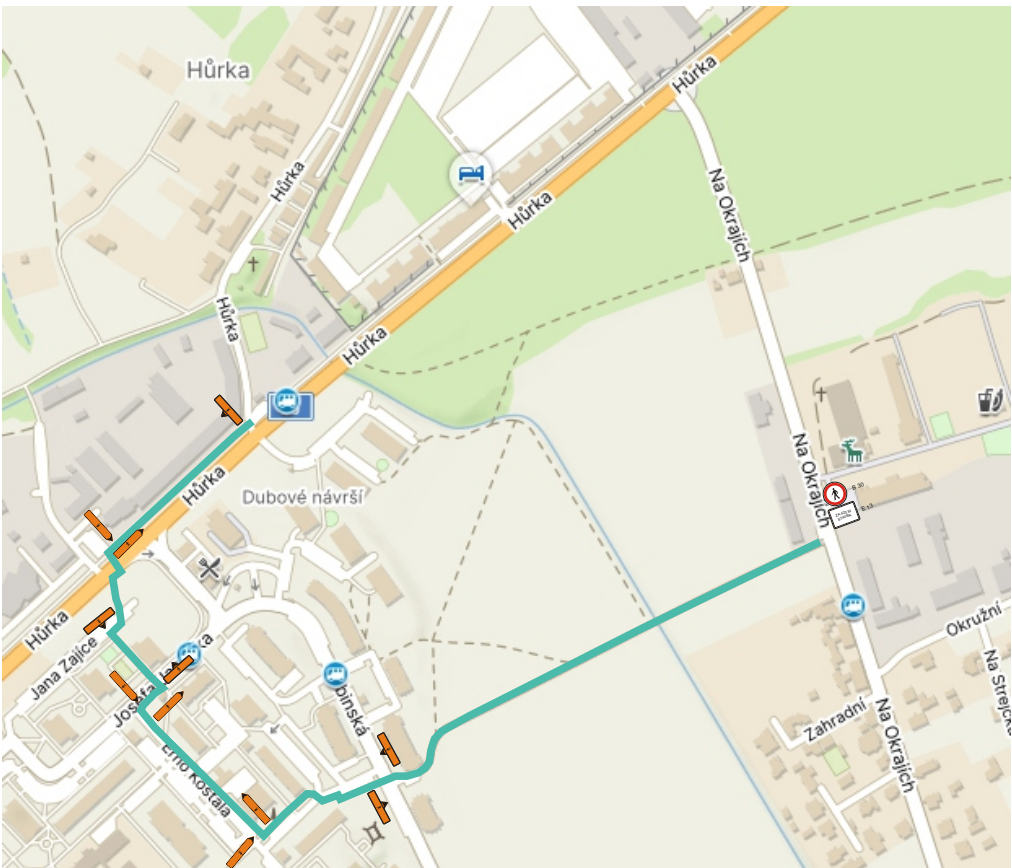


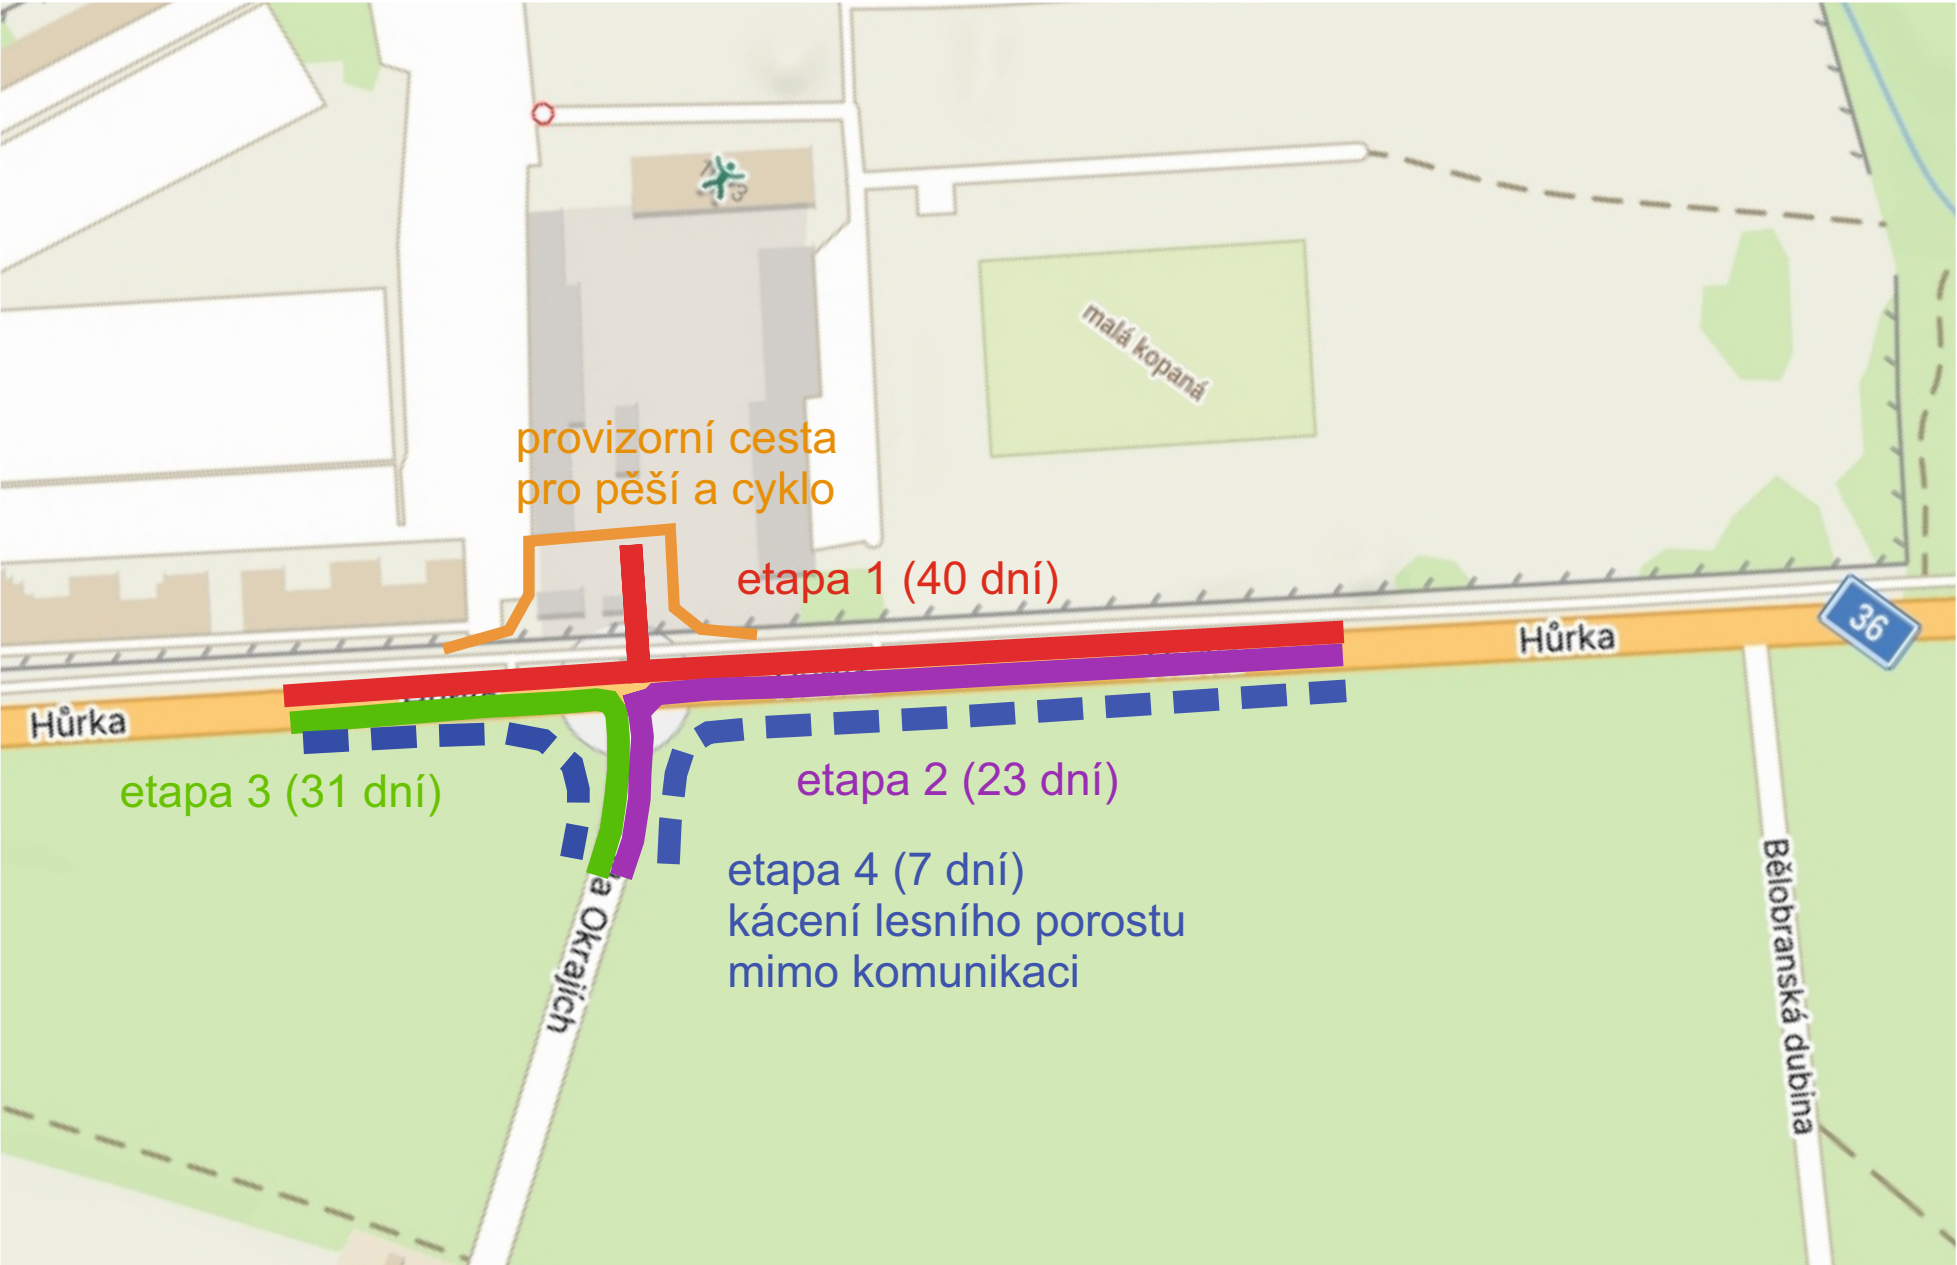

Výstavba okružní křižovatky sil. I/36 x III/2982 Spoil

termín: 21.5. - 29.8.2024
etapa 1: 21.5. - 29.6.2024
etapa 2: 30.6. - 30.7.2024
etapa 3: 31.7. - 22.8.2024
etapa 4: 23.8. - 29.8.2024

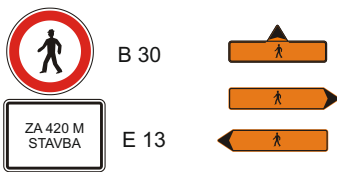



obchůzí trasa k autobusové zastávce Spoil a zpět
stavba obeznámí obec Spoil s neprůchodností na cyklostezku, z důvodu záboru stavby



Zhotovitel:		<div></div>	
Kreslil:	Blanka Faltysová / tel.: 601 545 613		
Zodp. projektant:			
Kontroloval:	David Fanta / 603 115 936 / info@dzpce.cz		
Kraj: Pardubický	Okres: Pardubice	Obec: Pardubice	
Akce: výstavba OK Spojl DOPRAVNĚ INŽENÝRSKÁ OPATŘENÍ		<div> DZPCE DOPRAVNÍ ZNAČENÍ - PARDUBICE s.r.o. Rosice 155 533 51 Pardubice IČO: 259 31 016 DIČ: CZ25931016 tel.: 603 115 936 e-mail: info@dzpce.cz web: www.dzpce.cz</div>	
		DATUM 08.04.2024	
		Č.ZAKÁZKY	
		STUPEŇ PD DIO	
		MĚŘITKO	
		FORMÁT 5x A3	


Výstavba okružní křižovatky sil. I/36 x III/2982 Spoil

termín: 21.5. - 29.8.2024

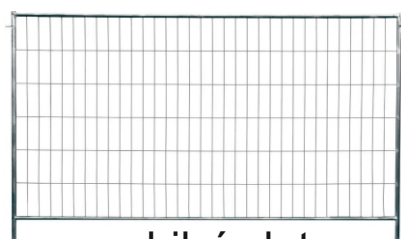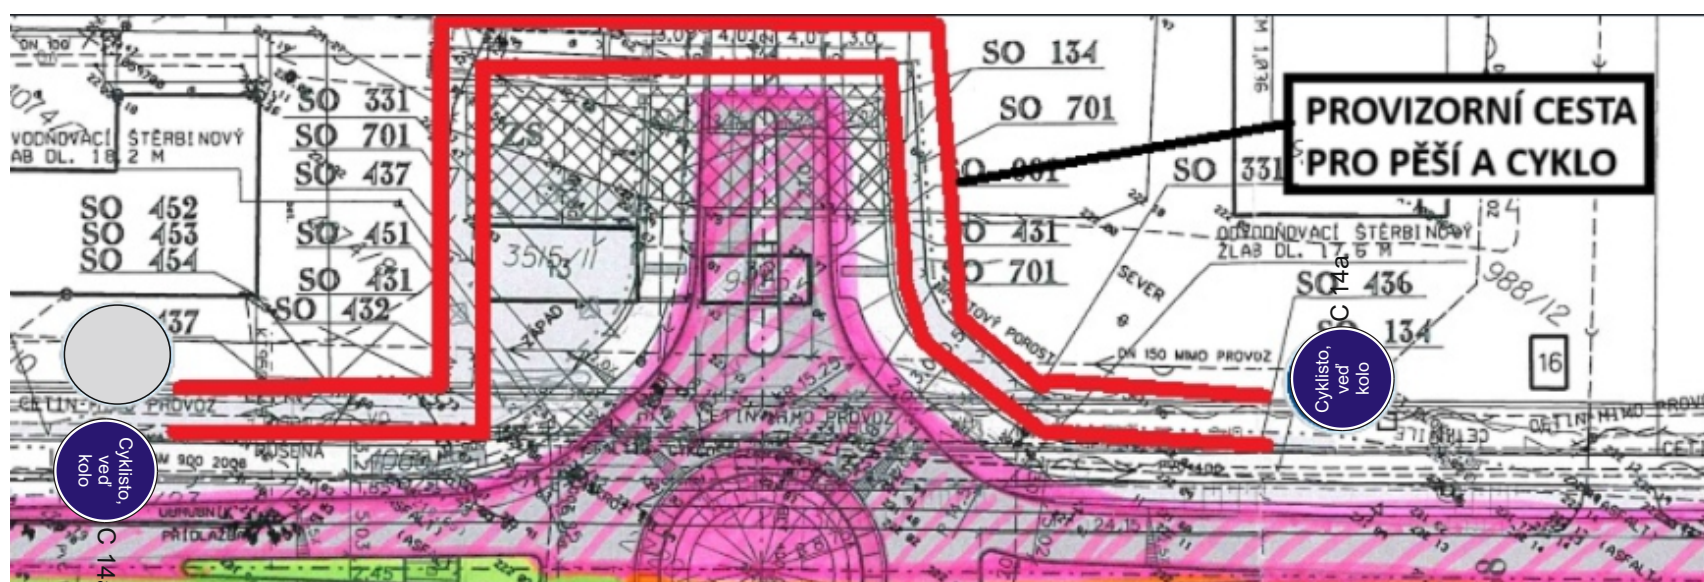

mobilní plot

Cyklostezka bude po dobu výstavby uzavřena, kolem staveniště - ohrazené plotovými zábranami, přes bývalé kasárny bude připravena provizorní zhuťněná cesta.

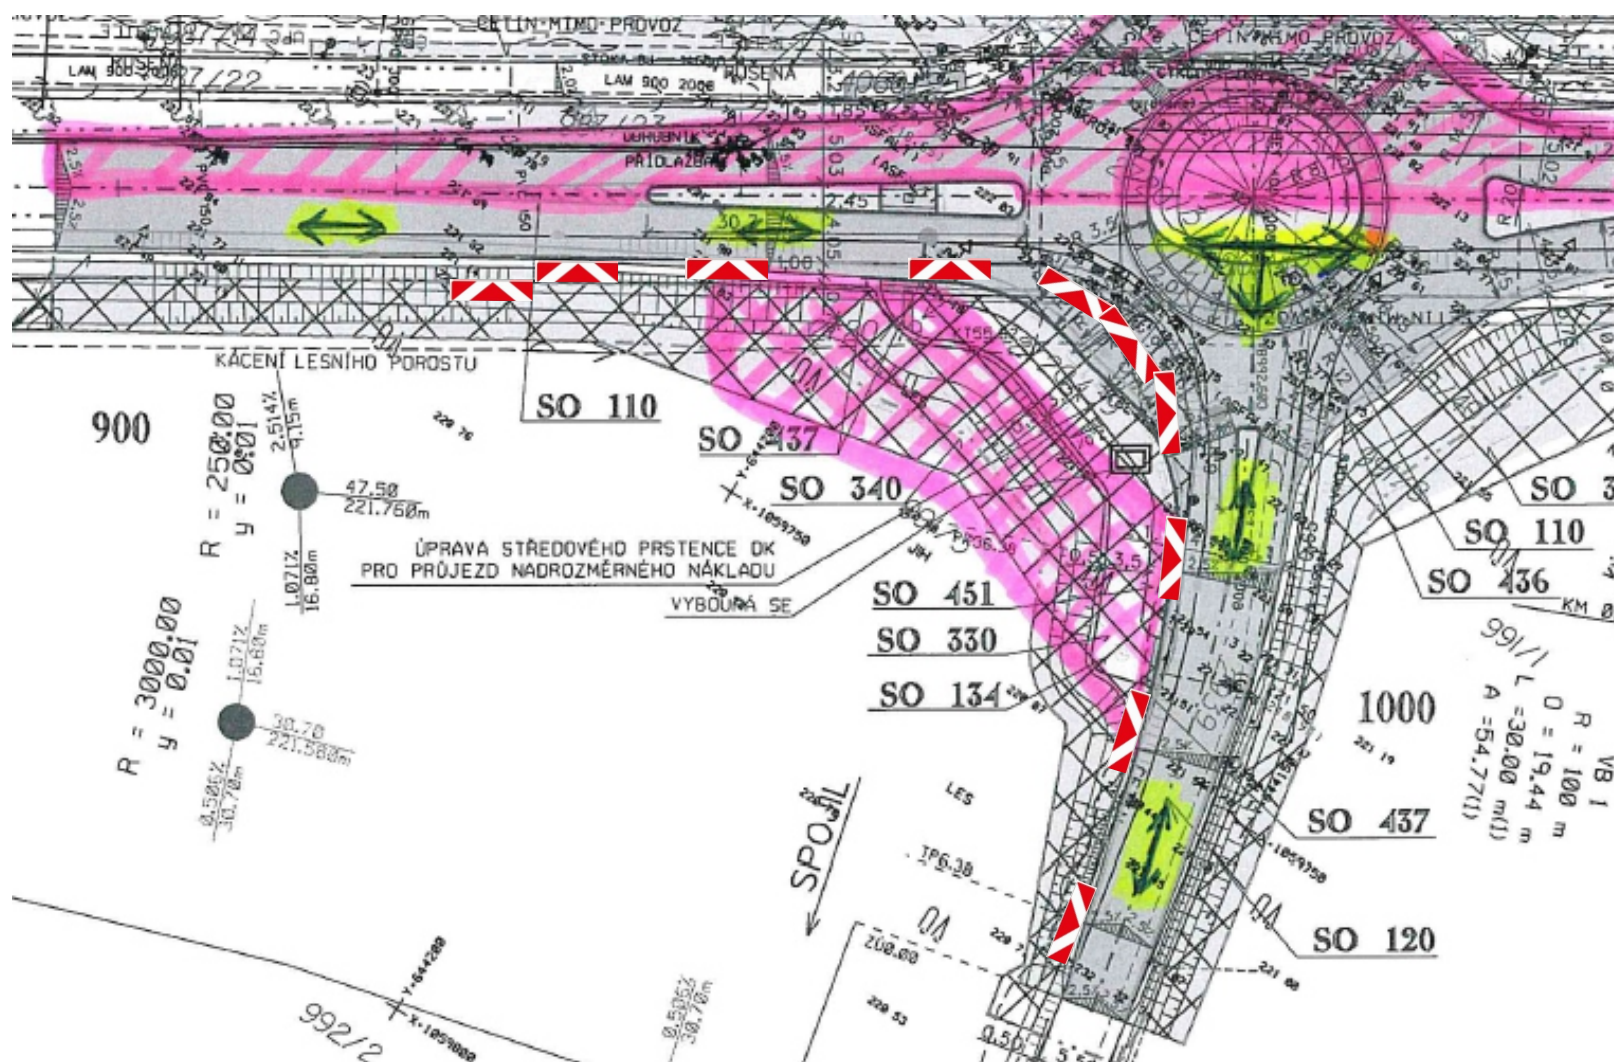



Během 1. etapy bude zřízen bypass z betonových panelů ve směru od Pardubic před křižovatkou na Spoil.

Výstavba okružní křižovatky sil. I/36 x III/2982 Spojl


termín: 21.5. - 29.8.2024
etapa 1: 21.5. - 29.6.2024

částečně uzavřený úsek 300m

Stávající DZ v rozporu s DIO bude zneplatněno.
Doprava bude řízena řádně proškolenými pracovníky stavby v době od 6:00 do 19:00 hod, vč. soboty a neděle, poté dynamickým SSZ.

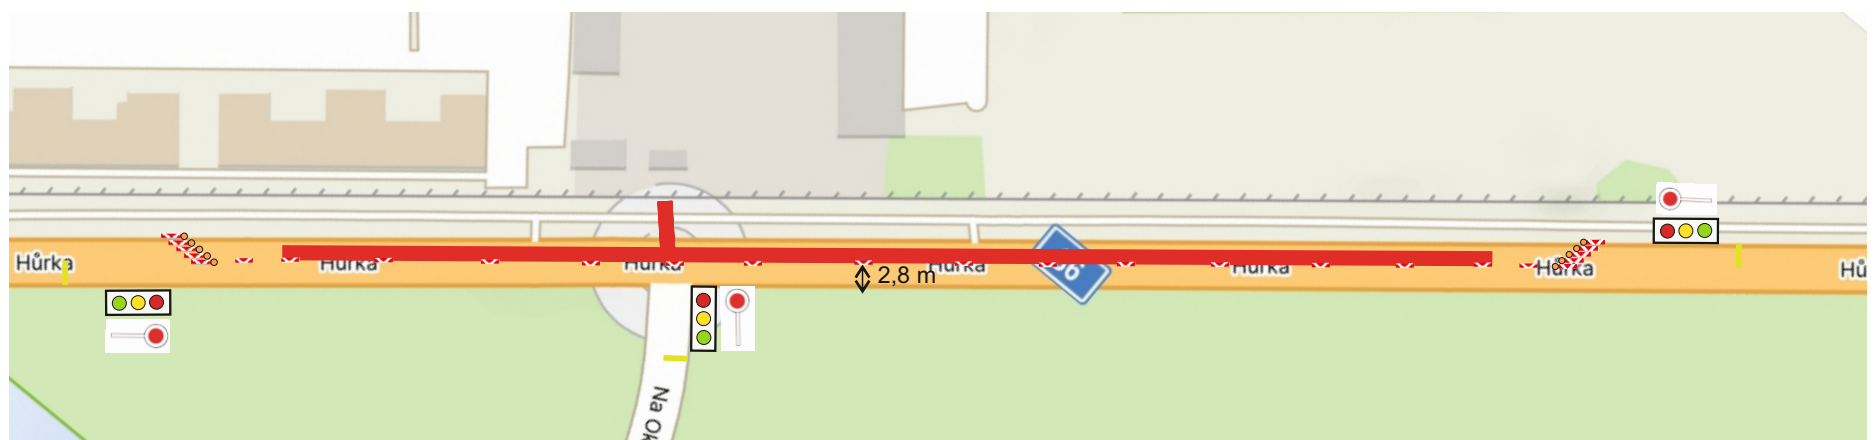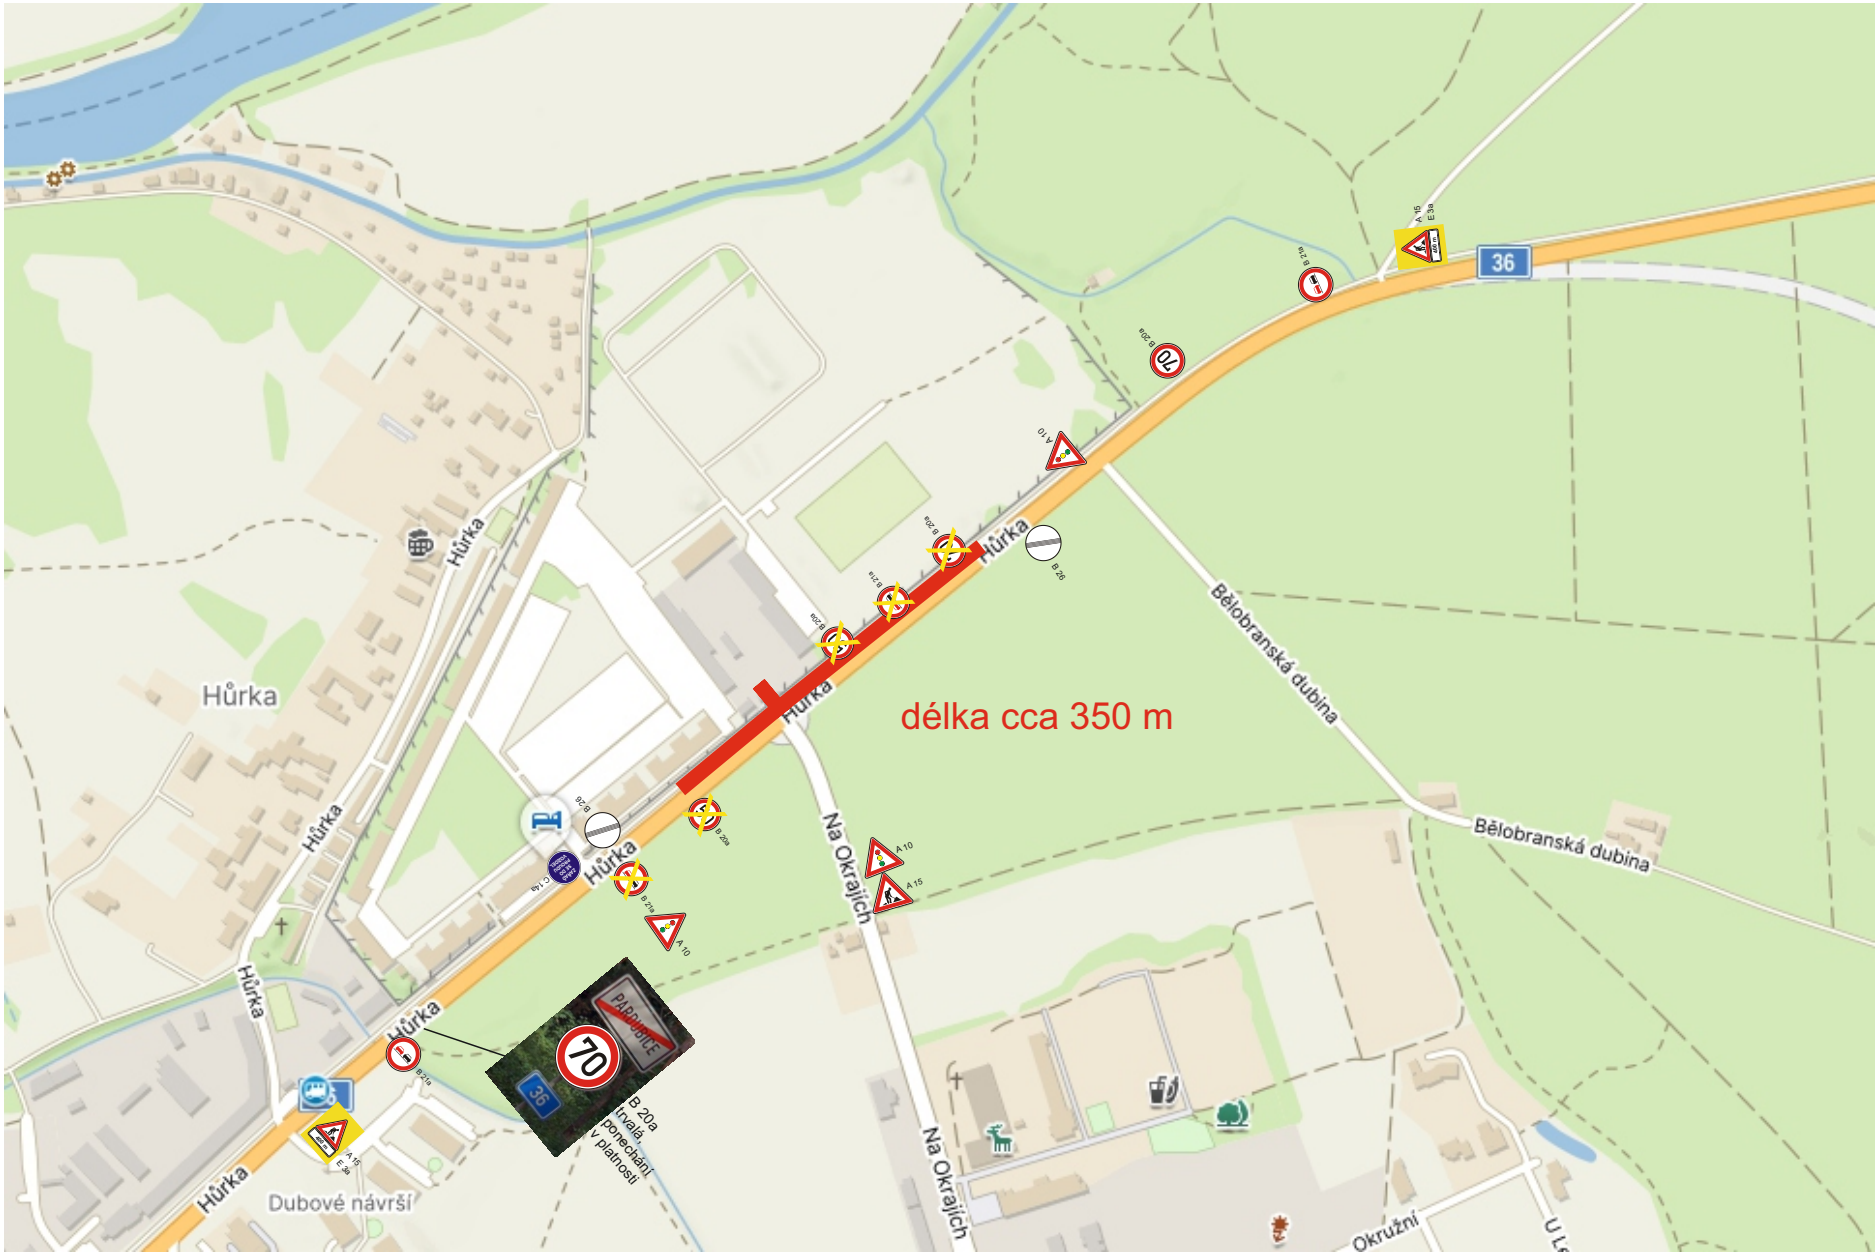

Legenda:

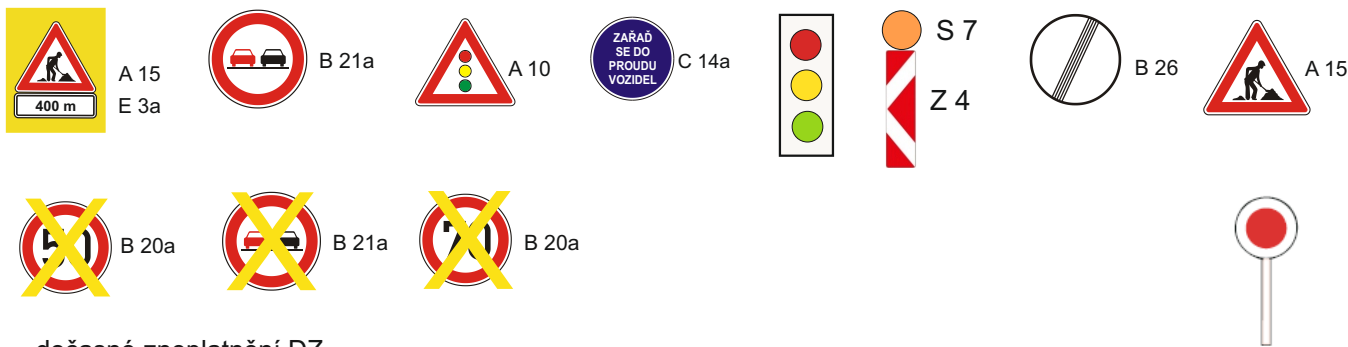

dočasné zneplatnění DZ




Výstavba okružní křižovatky sil. I/36 x III/2982 Spojl




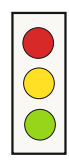


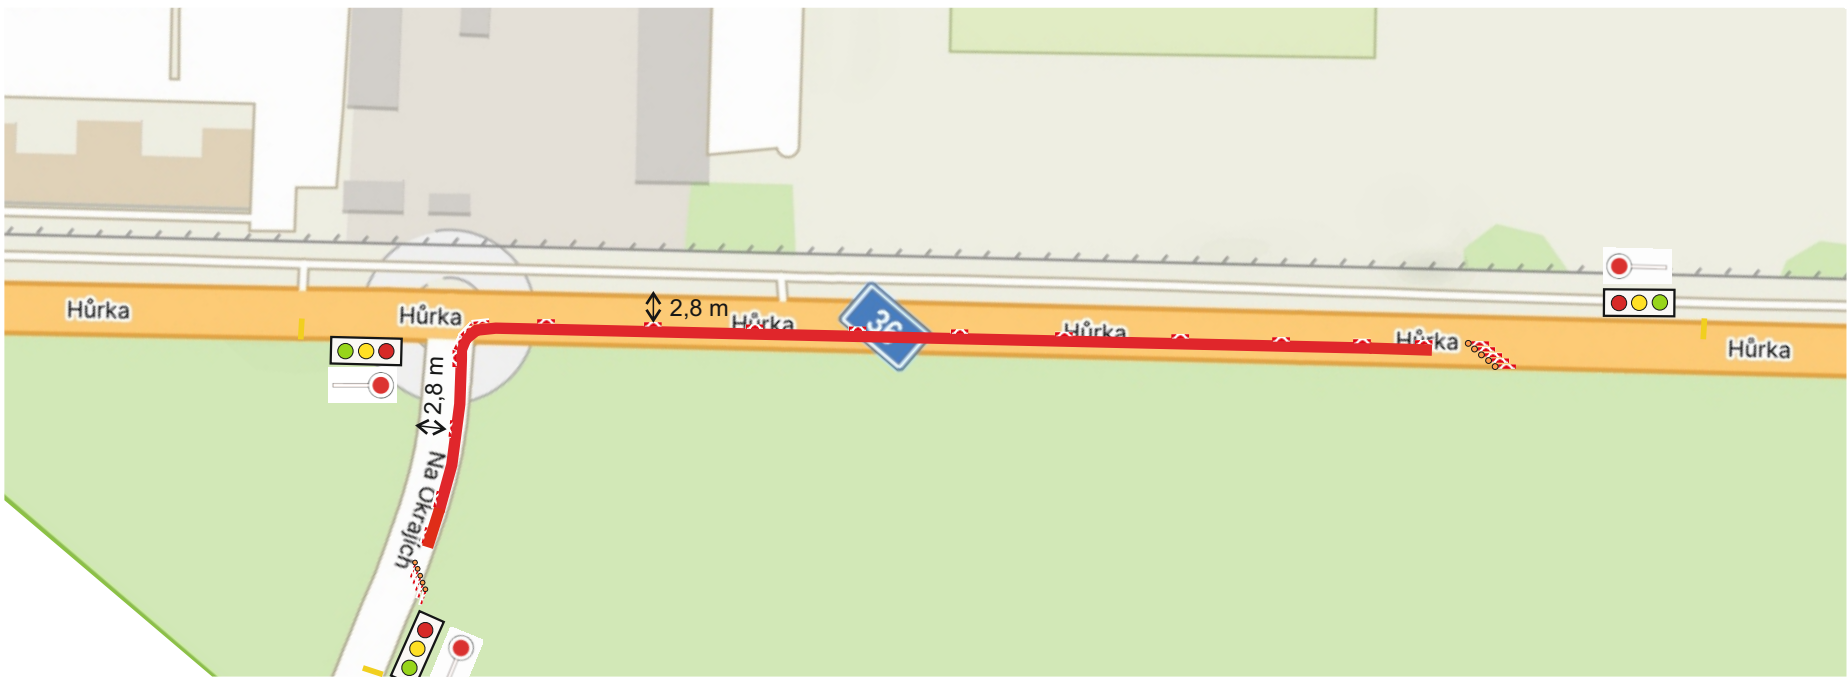

termín: 21.5. - 29.8.2024
etapa 2: 30.6. - 30.7.2024





částečně uzavřený úsek 250m

Stávající DZ v rozporu s DIO bude zneplatněno.
Doprava bude řízena řádně proškolenými pracovníky stavby v době od 6:00 do 19:00 hod, vč. soboty a neděle, poté dynamickým SSZ.



Legenda:





dočasné zneplatnění DZ

Výstavba okružní křižovatky sil. I/36 x III/2982 Spojl

termín: 21.5. - 29.8.2024
etapa 3: 31.7. - 22.8.2024

částečně uzavřený úsek 140m

Stávající DZ v rozporu s DIO bude zneplatněno.
Doprava bude řízena řádně proškolenými pracovníky stavby v době od 6:00 do 19:00 hod, vč. soboty a neděle, poté dynamickým SSZ.



Legenda:

dočasné zneplatnění DZ

