

## **Bod 7 - Projednání a schválení podání žádosti o dotaci na výstavbu Hasičské zbrojnice**

### ***Důvodová zpráva:***

Jedním ze záměrů obce se vybudovat lepší zázemí pro potřeby jednotky SDH obce Spojil. V rámci shánění finančních prostředků na toto zázemí je možné využít momentálně dostupných dvou dotačních titulů:

Do konce letošního roku bude možné podat žádost o příspěvek na stavbu či rekonstrukci hasičské zbrojnice:

#### **Výzva č. 61 IROP - Hasiči - SC 5.1 (CLLD) 2021-2027**

Alokace výzvy MAS: 9 503 286 Kč (dotace)

Míra dotace: 95 %

Minimální a maximální výše celkových způsobilých výdajů na projekt:

Minimální výše CZV: 130 000 Kč

Maximální výše CZV: 5 001 729 Kč a

Podpora jednotek sboru dobrovolných hasičů kategorie jednotek požární ochrany II, III a V

A) výstavba a rekonstrukce požárních zbrojnic

– Výstavba a rekonstrukce požárních zbrojnic

- Technické řešení projektu musí být v souladu s platnou legislativou a technickými normami, a to především s technickou normou ČSN 73 5710.

- Projekt musí být v souladu s parametry uvedenými v příloze č. 9 (část A) Specifických pravidel.

- Nová dislokace zbrojnice zohledňuje podmínky přílohy zákona č. 133/1985 Sb., o požární ochraně, ve znění pozdějších předpisů, pro včasný zásah jednotky dle plošného pokrytí území kraje jednotkami požární ochrany.

Do 25.9. letošního roku je dále možné podat žádost o příspěvek na stavbu či rekonstrukci hasičské zbrojnice:

#### **Výzva z programu ministerstva vnitra JSDH\_V3\_2024 - Stavba nebo rekonstrukce požární zbrojnice**

Jedná se o dotaci z národních programů, kde je výše příspěvku 50% uznatelných nákladů, maximálně 6 mil. korun. Pro podání této žádosti stačí pouze studie, kterou máme téměř hotovou.

Na základě diskuse u krajského ředitelství HZS jsme dostali doporučení, abychom požádali i o tuto dotaci, získáváme tak body za opakované podání.

Momentálně pracujeme na finalizaci studie, pro žádost IROP je potřeba vytvořit kompletní projektovou dokumentaci pro stavební povolení.

Orientační cena za doplnění projektové dokumentace pro stavební povolení na garáž pro změnu na hasičskou zbrojnici činí 110 000 Kč.

### ***Návrh usnesení:***


*U1: Zastupitelstvo obce Spojil bere informace o realizaci záměru rekonstrukce stávající garáže ve sportovním areálu na hasičskou zbrojnici na vědomí a souhlasí s vypracováním projektové dokumentace změny stavby garáže na hasičskou zbrojnici ve výši 110 000 Kč.*

*U2: Zastupitelstvo obce Spojil schvaluje podání žádosti z programu MMR, IROP výzva 61. Hasiči - SC 5.1 (CLLD) 2021-2027 na rekonstrukci stávající garáže ve sportovním areálu na hasičskou zbrojnici.*

*U3: Zastupitelstvo obce Spojil schvaluje podání žádosti z programu ministerstva vnitra "JSDH\_V3\_2024 - Stavba nebo rekonstrukce požární zbrojnice" na rekonstrukci stávající garáže ve sportovním areálu na hasičskou zbrojnici.*

PŮDORYS

M 1:100

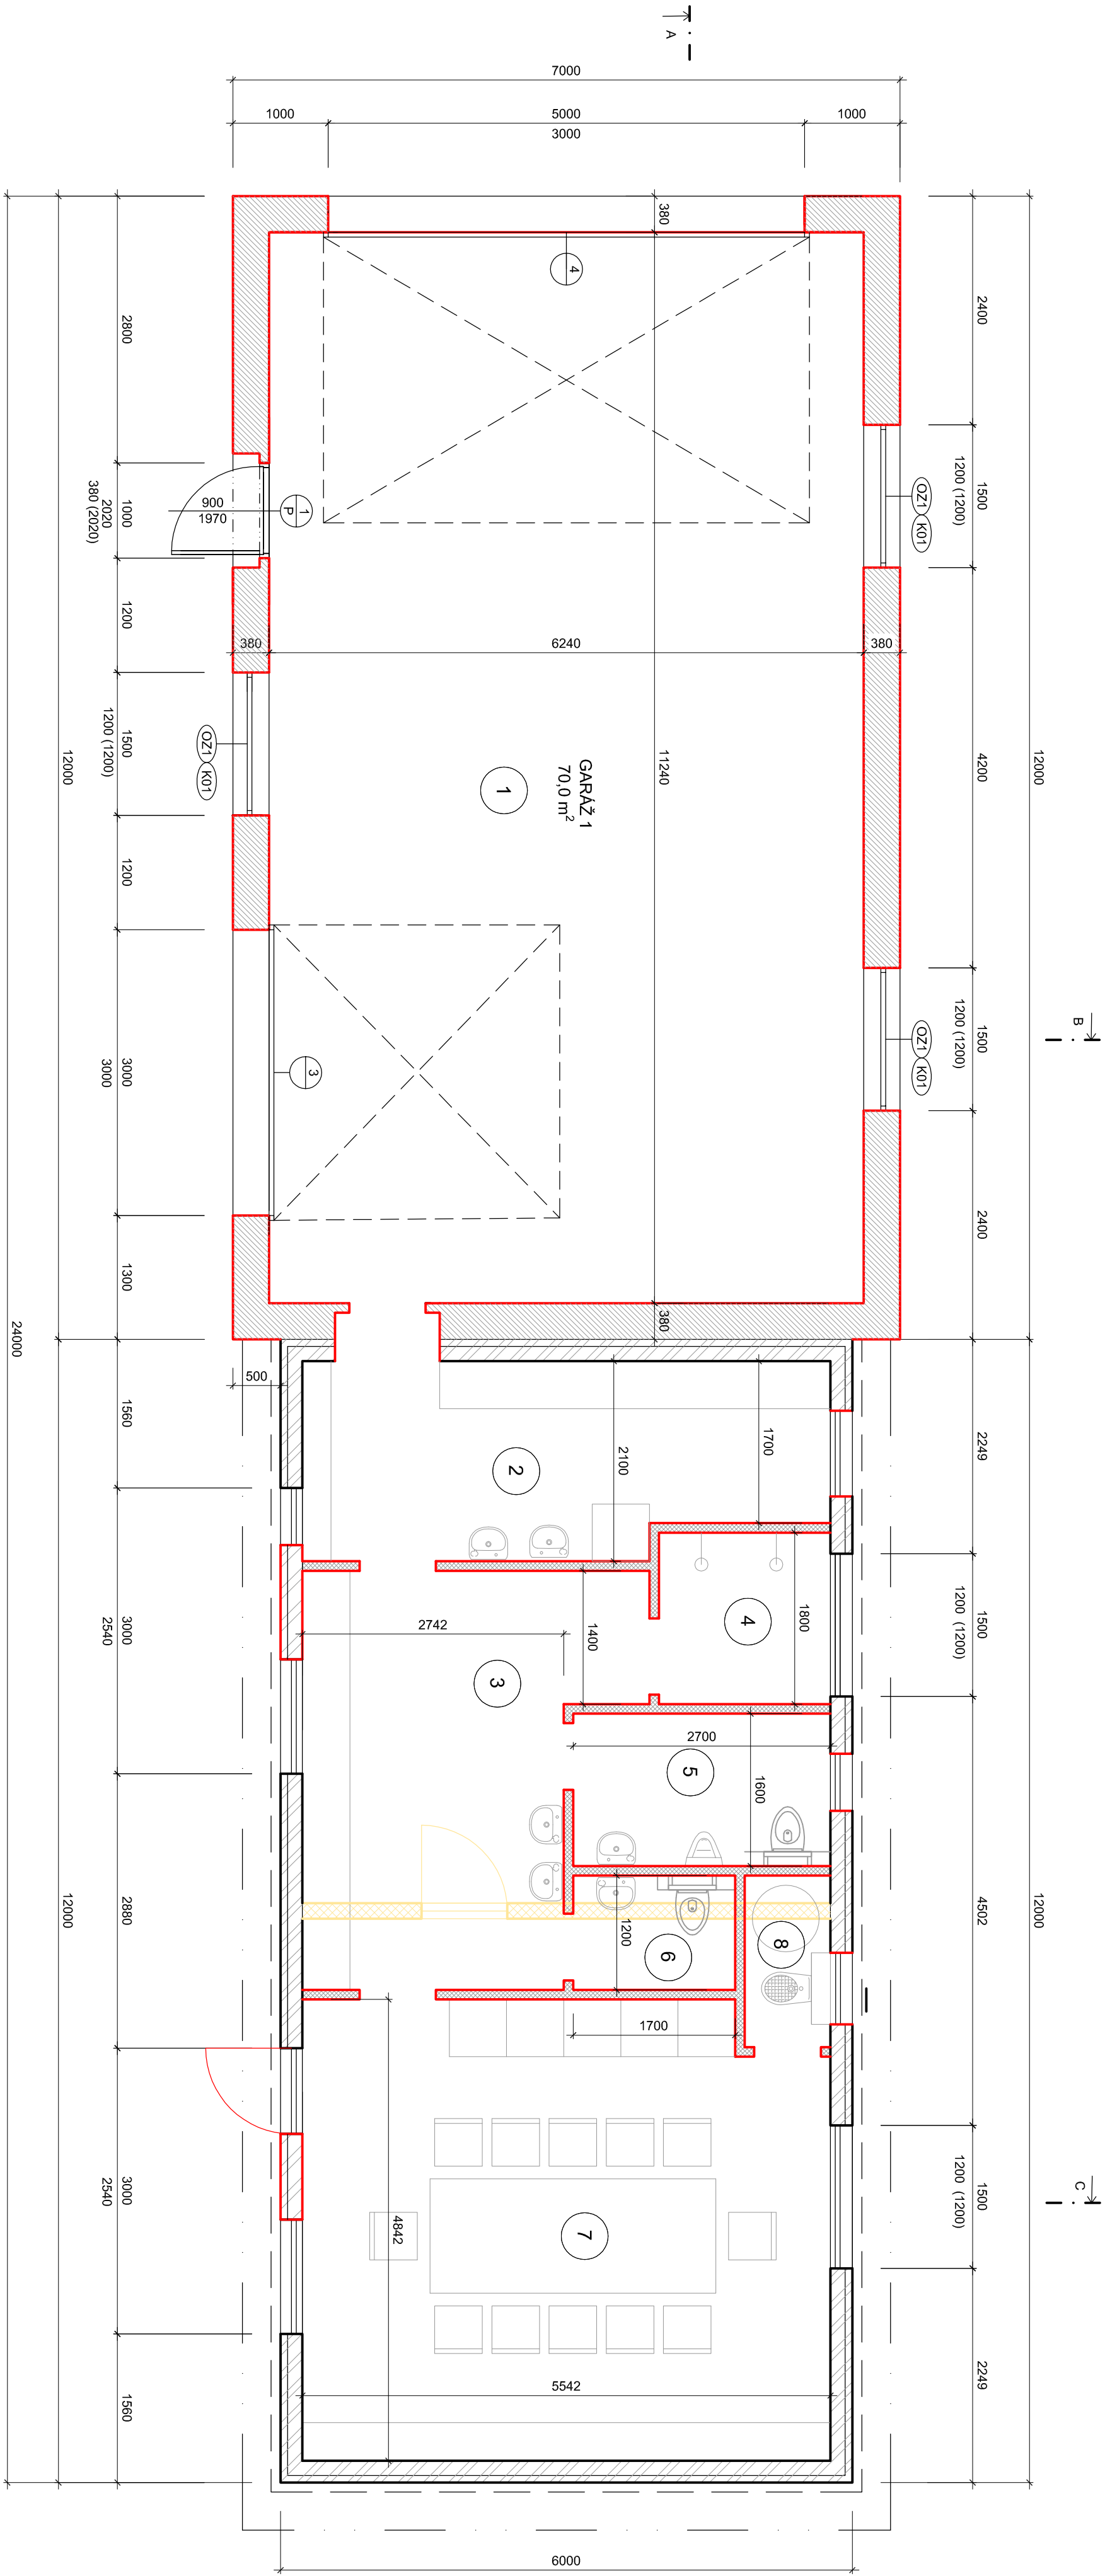

č.m.	Název	Legenda místností	m2	podlažna
1	Garáž		69,0	
2	Špinavá šatna		10,9	
3	Čistá šatna		13,3	
4	Sprchy		3,2	
5	WC muži		4,3	
6	WC ženy		2,0	
7	Školící místnost		26,2	
8	Technická místnost		1,6	

č.m.	Název	Legenda místností	m2	podlažna
1	Garáž		69,0	
2	Špinavá šatna		10,9	
3	Čistá šatna		13,3	
4	Sprchy		3,2	
5	WC muži		4,3	
6	WC ženy		2,0	
7	Školící místnost		26,2	
8	Technická místnost		1,6	

±0,000 ≡ 223,06 Bpv

ZODP. PROJEKTANT	ING. MARTIN NOVÁK, BEZDĚZ 28, 472 01 DOKSV MARTIN134@SPOLUZAOI.CZ, 739 042 000	ZAK. ČÍSLO	33/2023
MÍSTO STAVBY	OBEC SPOJIL, p.č. 157/52 v k.ú. SPOJIL	FORMÁT	4x44
INVESTOR	OBEC SPOJIL, NA OKRAJÍCH 100, 530 02 SPOJIL IC: 00190900, E-MAIL: RADKA.MINISTROVA@SEZNAM.CZ, TEL: 605 251 840	MĚŘÍTKO	1:50
AKCE	HZ SPOJIL	STUPEŇ	DUR + DSP
OBSAH	PŮDORYS	DATUM	06/2022
		ČÍSLO	PARÉ
			D 1.1.02

